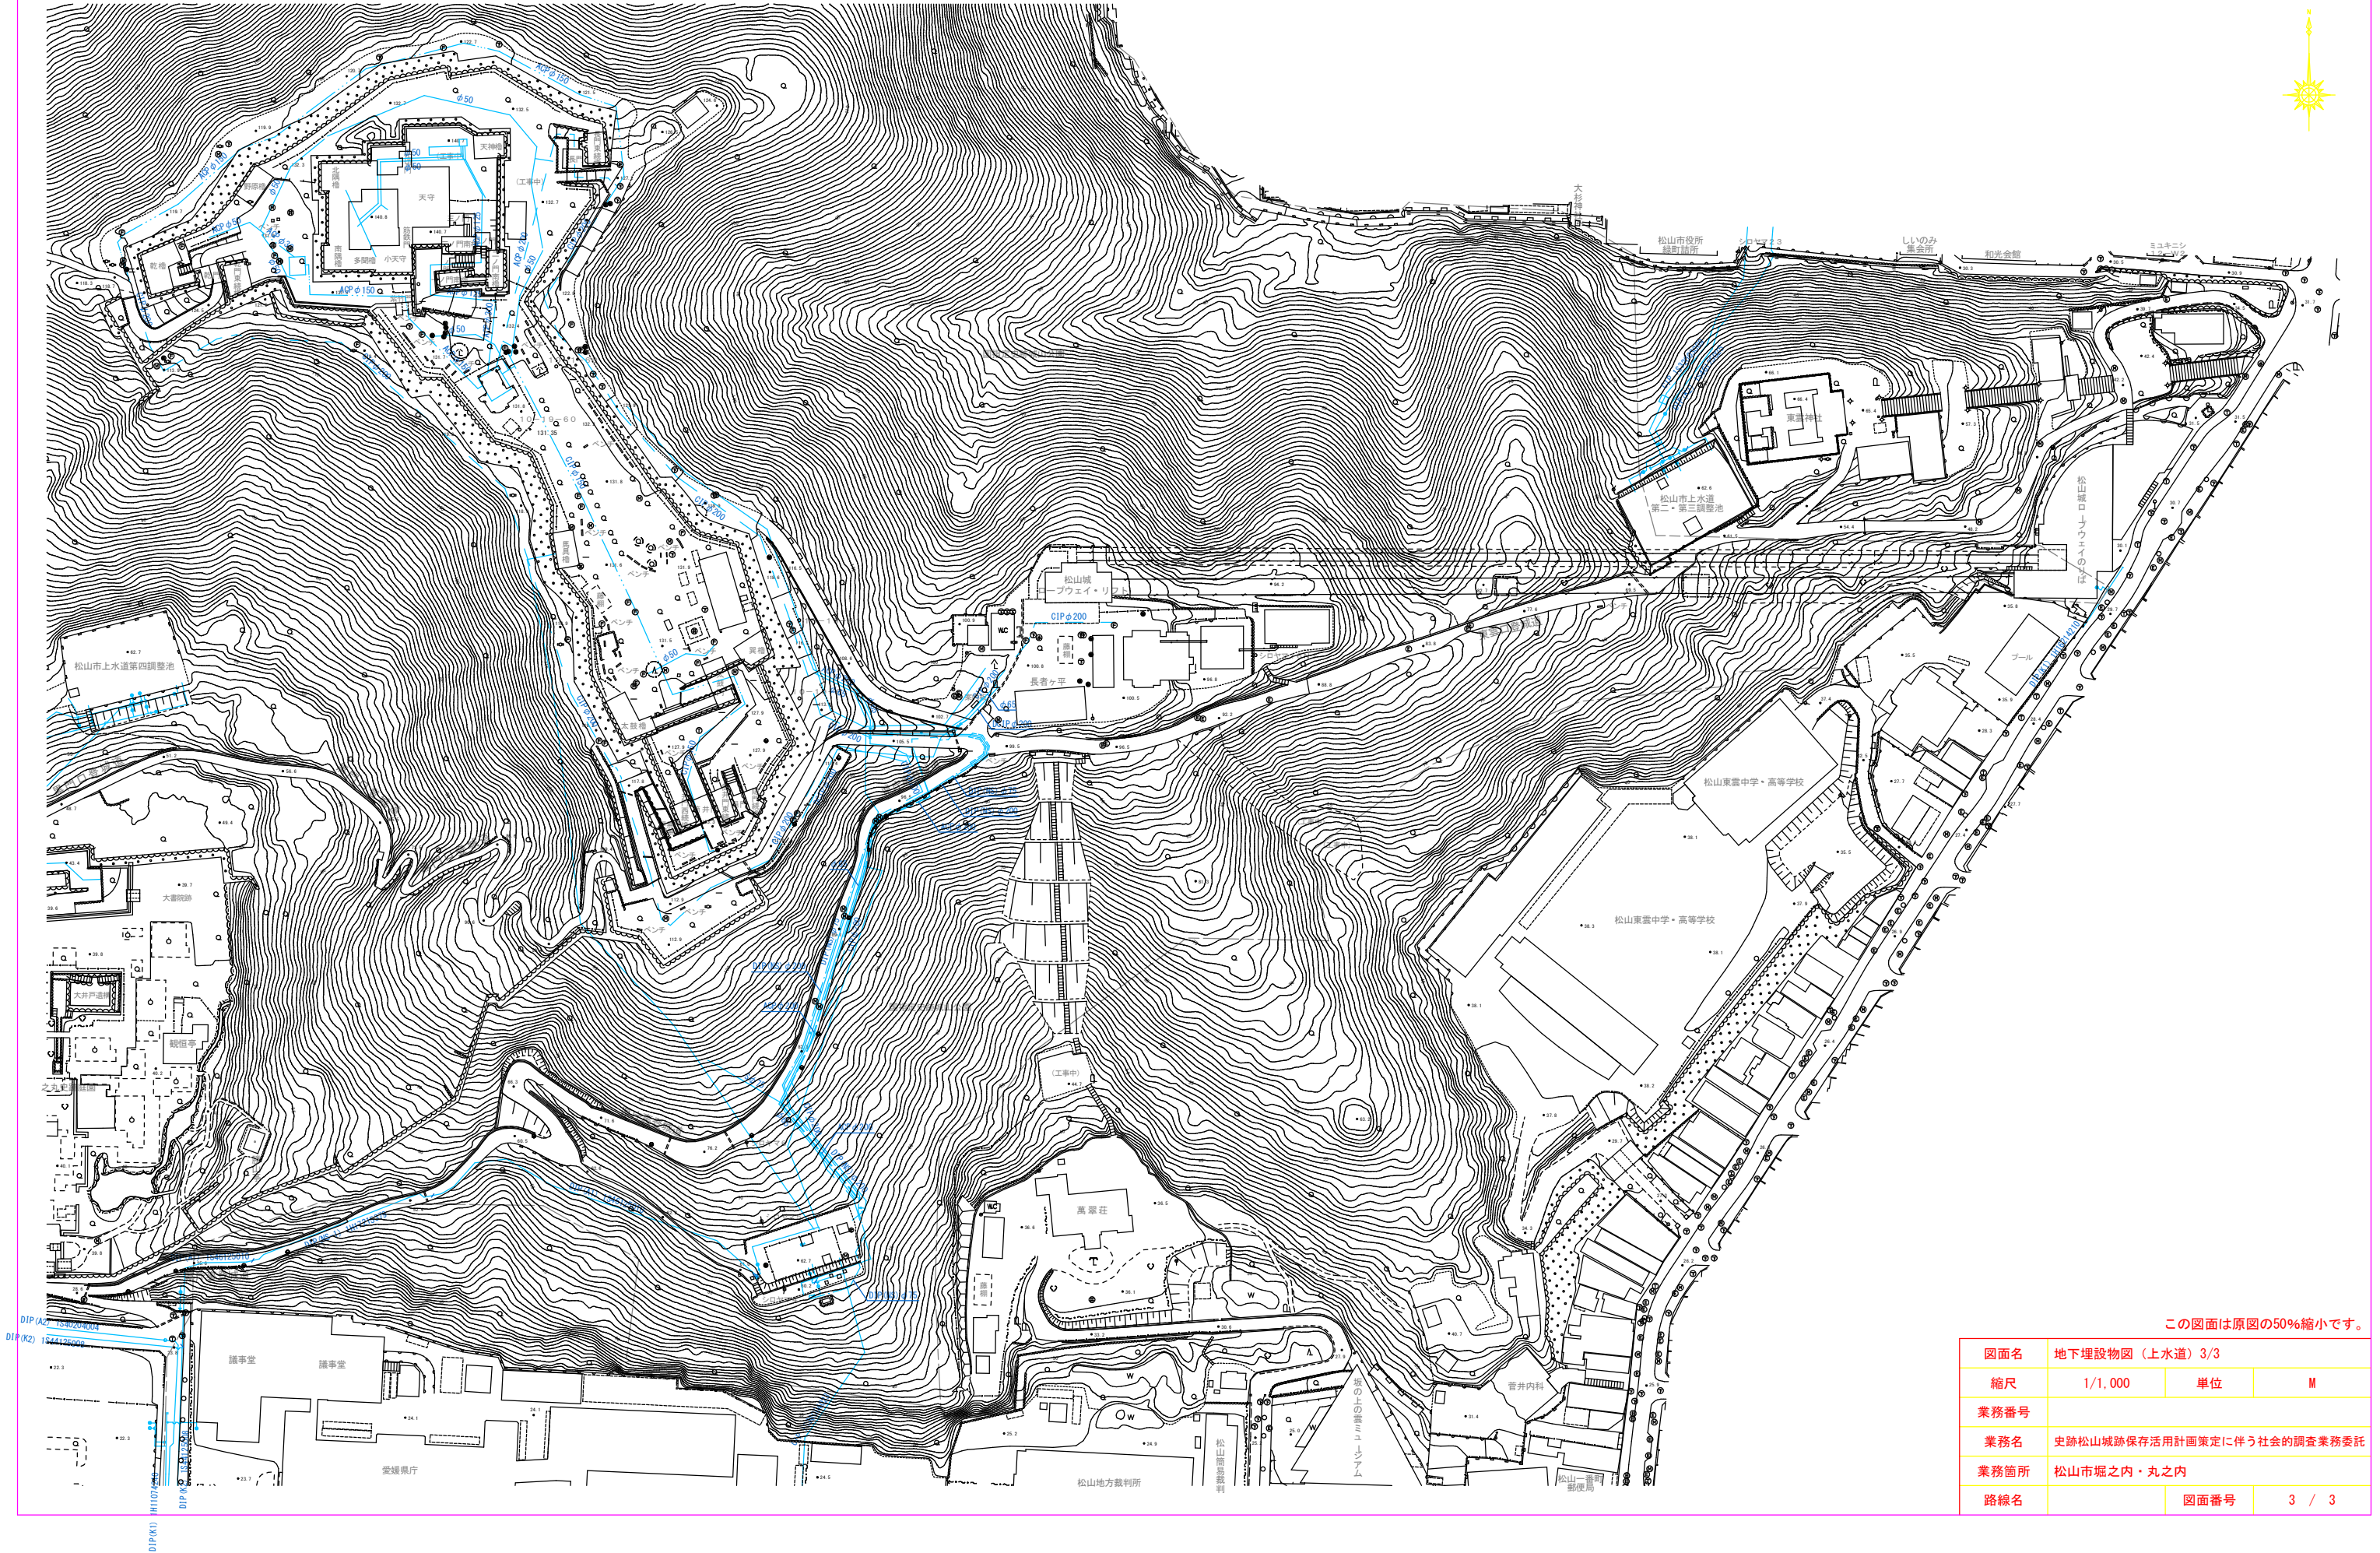


地下埋設物図（上水道） 3/3

$$S=1/1,000$$


この図面は原図の50%縮小です。

図面名	地下埋設物図（上水道）3/3		
縮尺	1/1,000	単位	M
業務番号			
業務名	史跡松山城跡保存活用計画策定に伴う社会的調査業務委託		
業務箇所	松山市堀之内・丸之内		
路線名		図面番号	3 / 3